
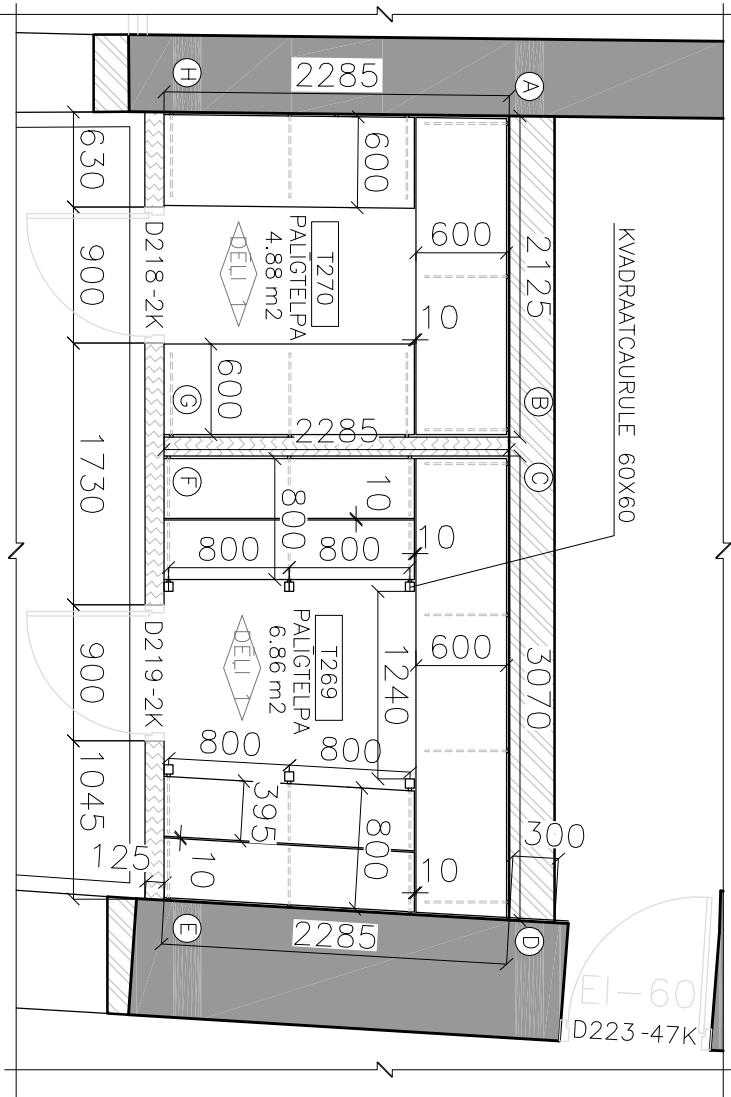


TAISNĪSTĪCAURULE 60X40 AR "U" VEIDA PROFILU,
STĪPRINĀJUMU PIE SIENAS SKATĀ AKSON.

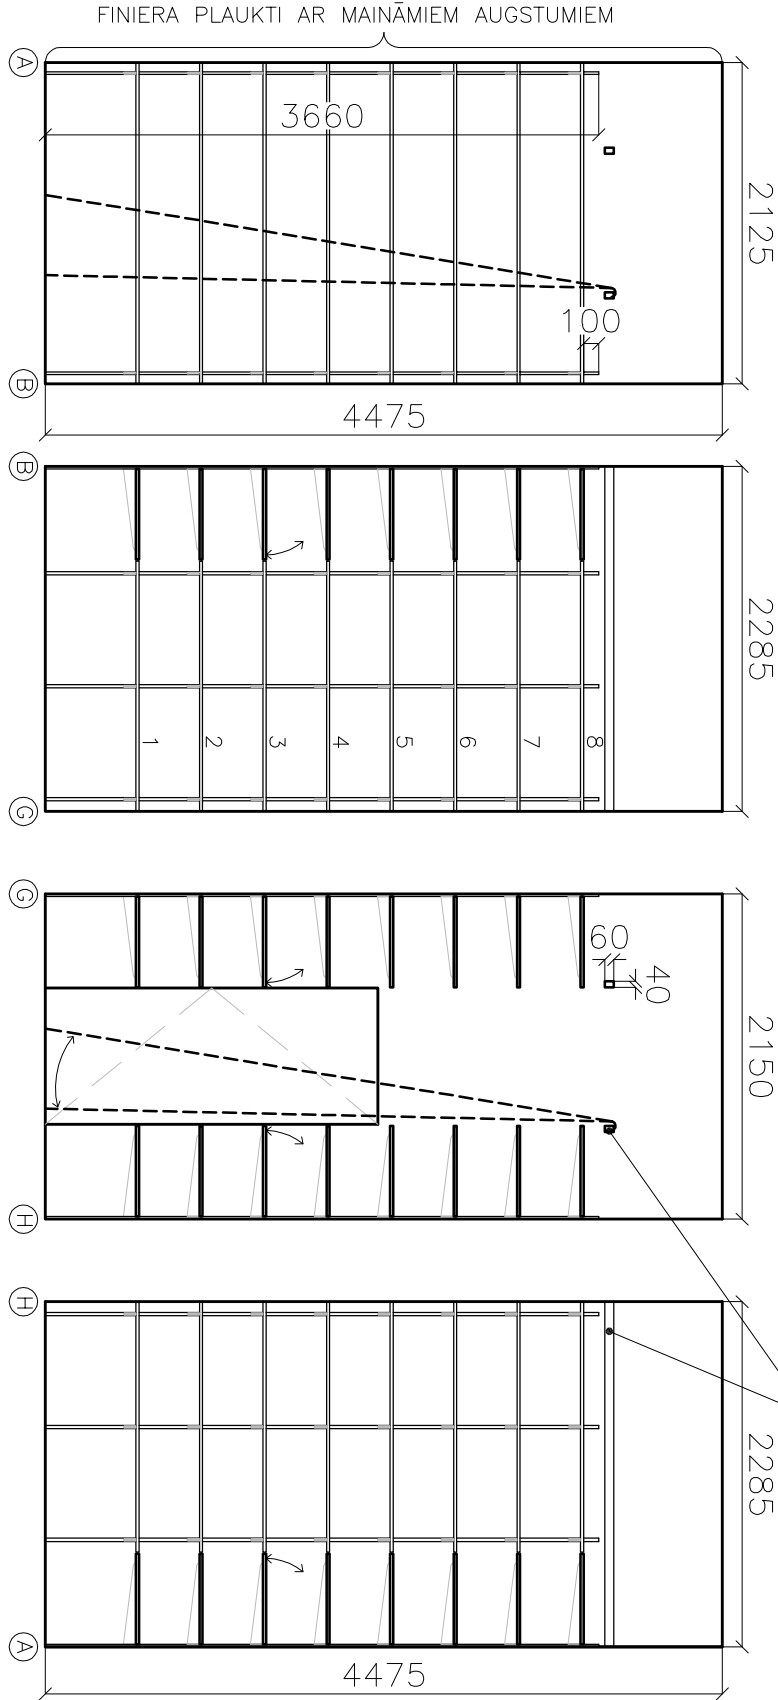



T270 SIENAS NOTINUMI
M 1:50

TRANSFORMĒJAMAS KĀPNES

TAISNĪSTĪCAURULE 60X40

AKSONOMETRIJA A

PĻĀNS
M 1:50

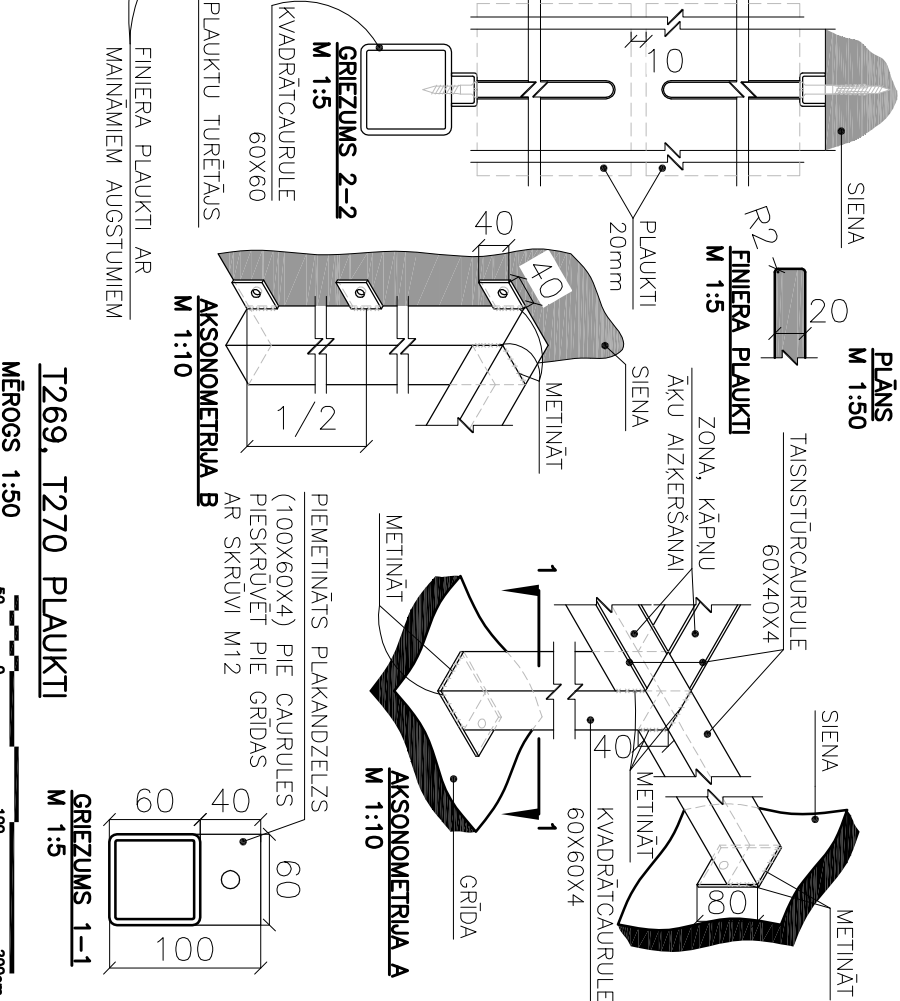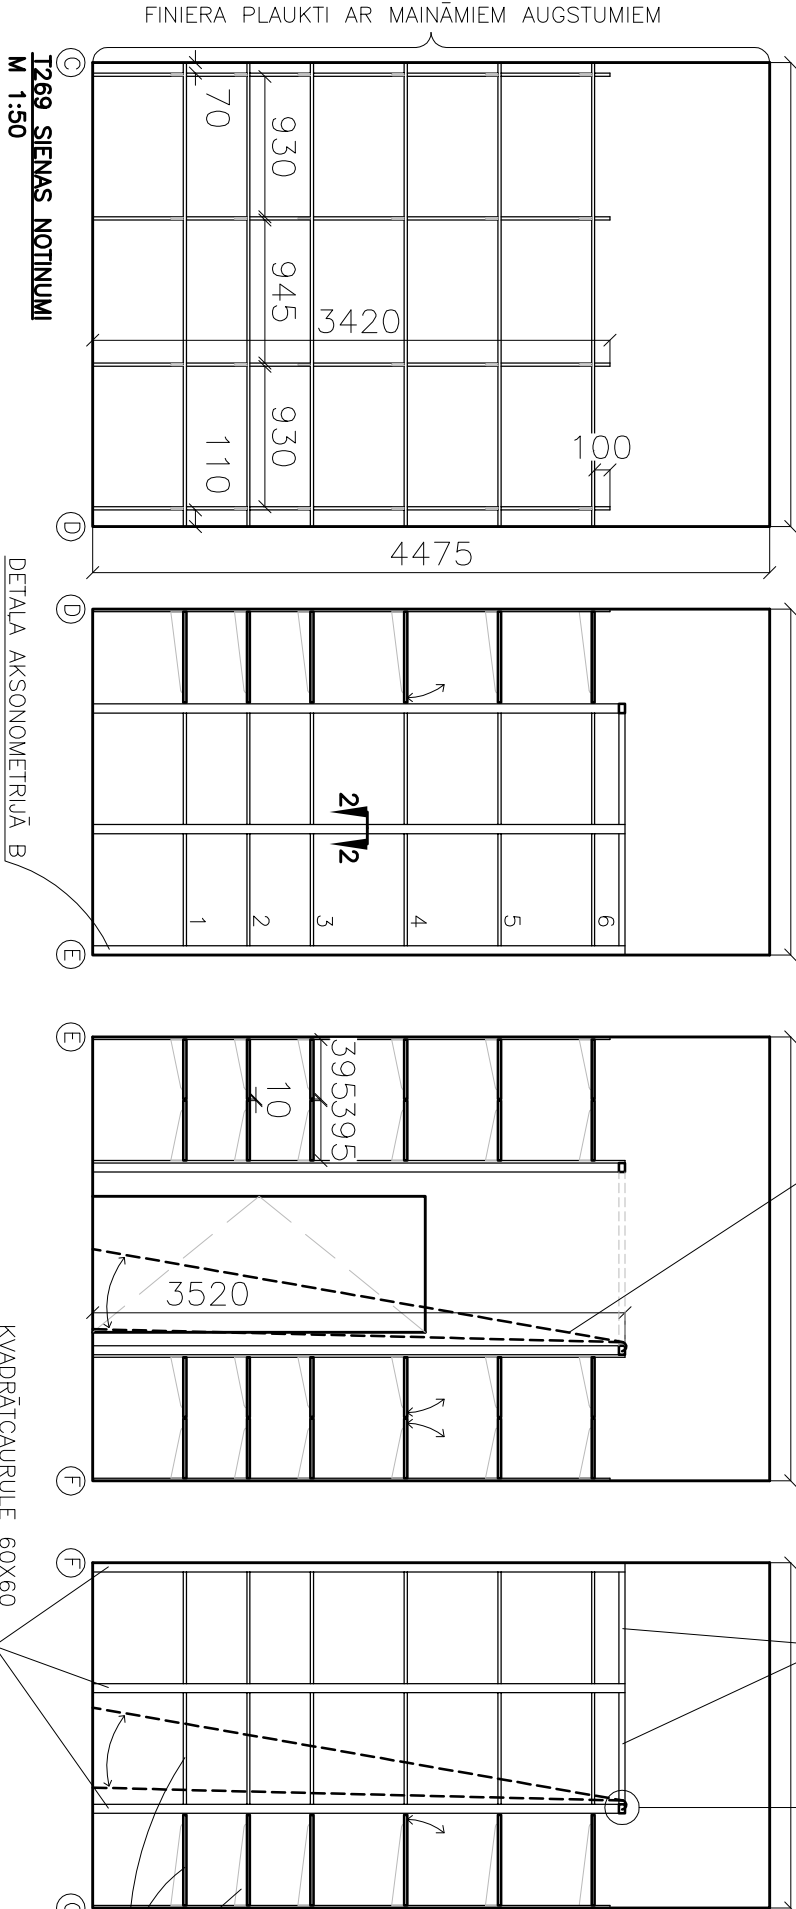

T269, T270 PLAUKTI
MĒROGS 1:50

T269, T270 PLAUKTI
M 1:5

| MATERIĀĻU SPECIFIKĀCIJA | |
|---------------------------|----------|
| MATERIĀLS | DAUDZUMS |
| KVADRĀTCAURULES 60X60X4 | 6gab |
| TAISNĪSTĪCAURULES 60X40X4 | 11gab |
| FINIERIS AR BIEZUMU 395mm | 24gab |
| FINIERIS AR BIEZUMU 600mm | 30gab |
| PLAUKTU STĪPRINĀJUMI | 96gab |
| PLAUKTIEM 600mm | |
| PLAUKTU STĪPRINĀJUMI | 72gab |
| PLAUKTIEM 395mm | |
| PLAUKTU STĪPRINĀJUMU | 88m |
| STATŅI | |

PIEZĪMES

[1] PLAUKTU AUGSTUMI MAINĀMI MANUĀĻI

[2] PLAUKTU PLAKNE – FINIERIS

[3] PLAUKTU TURETĀJUS PIESKRŪVĒT PIE PLAUKTIEM

[4] PLAUKTU STĪPRINĀJUMI (KRONŠTEINI) PLAUKTIEM

UZ 395mm PASŪTĪŠANAS N. "PELTSYSTEM

7316824343012, 37cm", UZ 600mm

"ERKLIS P434901, 55cm",

KRONŠTEINU STATŅI "7316824079010, 231cm".

KODI PĒC VEIKALA "KRŪZA" KODIEM,

VAI PASŪTĪT ANALOGUS.

PASŪTĪTĀJS
VALSTS A/S VALSTS NEKUSTAMIE ĪPAŠUMI

OBJEKTS

RĪGA, PILS LAUKUMS 3

11.NOVEMBRA KRĀSTĪMLA

DAUGAVAS GATE

PILS LAUKUMS

25 50m

PROJEKTU
GRŪPA

RAŠĒJUMS

T269, T270 PLAUKTI

PIEKŠPILS REKONSTRUKCIJA—RESTAURĀCIJA

| | | | |
|--|----------|-------------|--------|
| ATBILDĪGAIS PROJEKTĒTĀJS: p/s "PILS PROJEKTS" | | | |
| BŪVPROJ.VAD.: | | INŽENIERIS | |
| A.LAPIŅŠ | | | |
| ARHITEKTS | | IZSTRĀDĀJA | |
| A.LAPIŅŠ | | A.MADREVICS | |
| STADIJA | LAPU SK. | DATUMS | MĒROGS |
| TP | | 25.02.2010 | 1:50 |
| MARKA | | ARHĪVA NR.: | |
| PASŪT.Nr.: | | LAPA | IZM. |
| IN | 2009-011 | 6-70 | 0 |

PROJEKTU
ĢRUPA

RASEJUMS

T269, T270 PLAUKTI